



ΕΦΗΜΕΡΙΣ ΤΗΣ ΚΥΒΕΡΝΗΣΕΩΣ

ΤΗΣ ΕΛΛΗΝΙΚΗΣ ΔΗΜΟΚΡΑΤΙΑΣ

ΤΕΥΧΟΣ ΤΕΤΑΡΤΟ **Αρ. Φύλλου 489**

11 Μαΐου 2005

ΠΕΡΙΕΧΟΜΕΝΑ

ΑΠΟΦΑΣΕΙΣ

ΑΠΟΦΑΣΕΙΣ

Αριθ. 2844/122/05 (1)

Αναγνώριση οδού (παρόδου οδού) Λυσιμάχου στο Ο.Τ. 51/042 & 51/043 του Δήμου Αθηναίων ότι υπάρχει πριν το 1923 και χαρακτηρισμός αυτής σαν διατηρητέας.

Ο ΝΟΜΑΡΧΗΣ ΑΘΗΝΩΝ

Έχοντας υπόψη:

Α. Τις διατάξεις:

1. Του π.δ. 30/1996 «Κώδικας Νομαρχιακής Αυτοδιοίκησης» όπως τροποποιήθηκε και ισχύει σήμερα.

2. Του ισχύοντα οργανισμού Εσωτερικής Οργάνωσης και Λειτουργίας των Υπηρεσιών της Νομαρχιακής Αυτοδιοίκησης Αθηνών - Πειραιώς Νομαρχίας Αθηνών (ΦΕΚ 1262Β΄/31.12.1997) όπως τροποποιήθηκε και ισχύει (ΦΕΚ 724Β΄/2003 και συμπληρώθηκε με την απόφαση 30763/2003 (ΦΕΚ 769Β΄/13.6.2003).

3. Του από 17.7.1923 ν.δ. «περί σχεδίων πόλεων κ.τ.λ.» όπως τροποποιήθηκαν και συμπληρώθηκαν μεταγενέστερα.

Β. Την γνωμοδότηση του Συμβουλίου Χωροταξίας Οικισμού και Περιβάλλοντος του Κεντρικού Τομέα της Νομαρχίας Αθηνών.

Γ. Την αίτησή του.

Δ. Τους παρακάτω τίτλους ιδιοκτησίας:

α. 7813/1999 συμ/φου Αθηνών Παρασκευής Θεοδωράκου,

β. 8121/1938 συμ/φου Αθηνών Δημητρίου Πράπα,

γ. 2607/1909 συμ/φου Αθηνών Ευγένιου Κωστόπουλου,

δ. 52/1992 συμ/φου Αθηνών Μιχαήλ Γραμματικάκη,

ε. 1908/1947 συμ/φου Αθηνών Πάνου Πολυζωίδου,

στ. 63827/1908 συμ/φου Αθηνών Σπυρίδωνος Αρμάγου,

από τους οποίους προκύπτει ότι η οδός (πάροδος οδού) Λυσιμάχου υπάρχει πριν από το 1923.

Ε. Το από Ιούλιο 2004 κλίμακα 1/200 τοπογραφικό διάγραμμα του μηχανικού Αθανάσιου Γρηγορόπουλου.

ΣΤ. Το από 19.9.1936 (ΦΕΚ 404) Διάταγμα ένταξης της περιοχής στο σχέδιο πόλεως του Δήμου Αθηναίων στο οποίο φαίνεται η υπόψη οδός στο Ο.Τ. 51/042 & 51/043 που περικλείεται από τις οδούς Δαμάρεως, Φιλεταίρου, Φιλολάου και Δικαιάρχου.

Ζ. Τα νόμιμα δικαιολογητικά που περιέχονται στο φάκελο, γι' αυτά αποφασίζουμε:

1. Αναγνωρίζουμε ότι η οδός (πάροδος οδού) Λυσιμάχου στο Ο.Τ. 51/042 & 51/043 του Δήμου Αθηναίων υπάρχει νομίμως πριν από το έτος 1923 και την χαρακτηρίζουμε ως διατηρητέα, όπως φαίνεται στο από Ιούλιο 2004 κλίμακα 1:200 τοπογραφικό διάγραμμα του μηχανικού Αθανάσιου Γρηγορόπουλου που συνοδεύει την παρούσα απόφαση και που αντίτυπό του σε φωτοσμίκρινση δημοσιεύεται με αυτή.

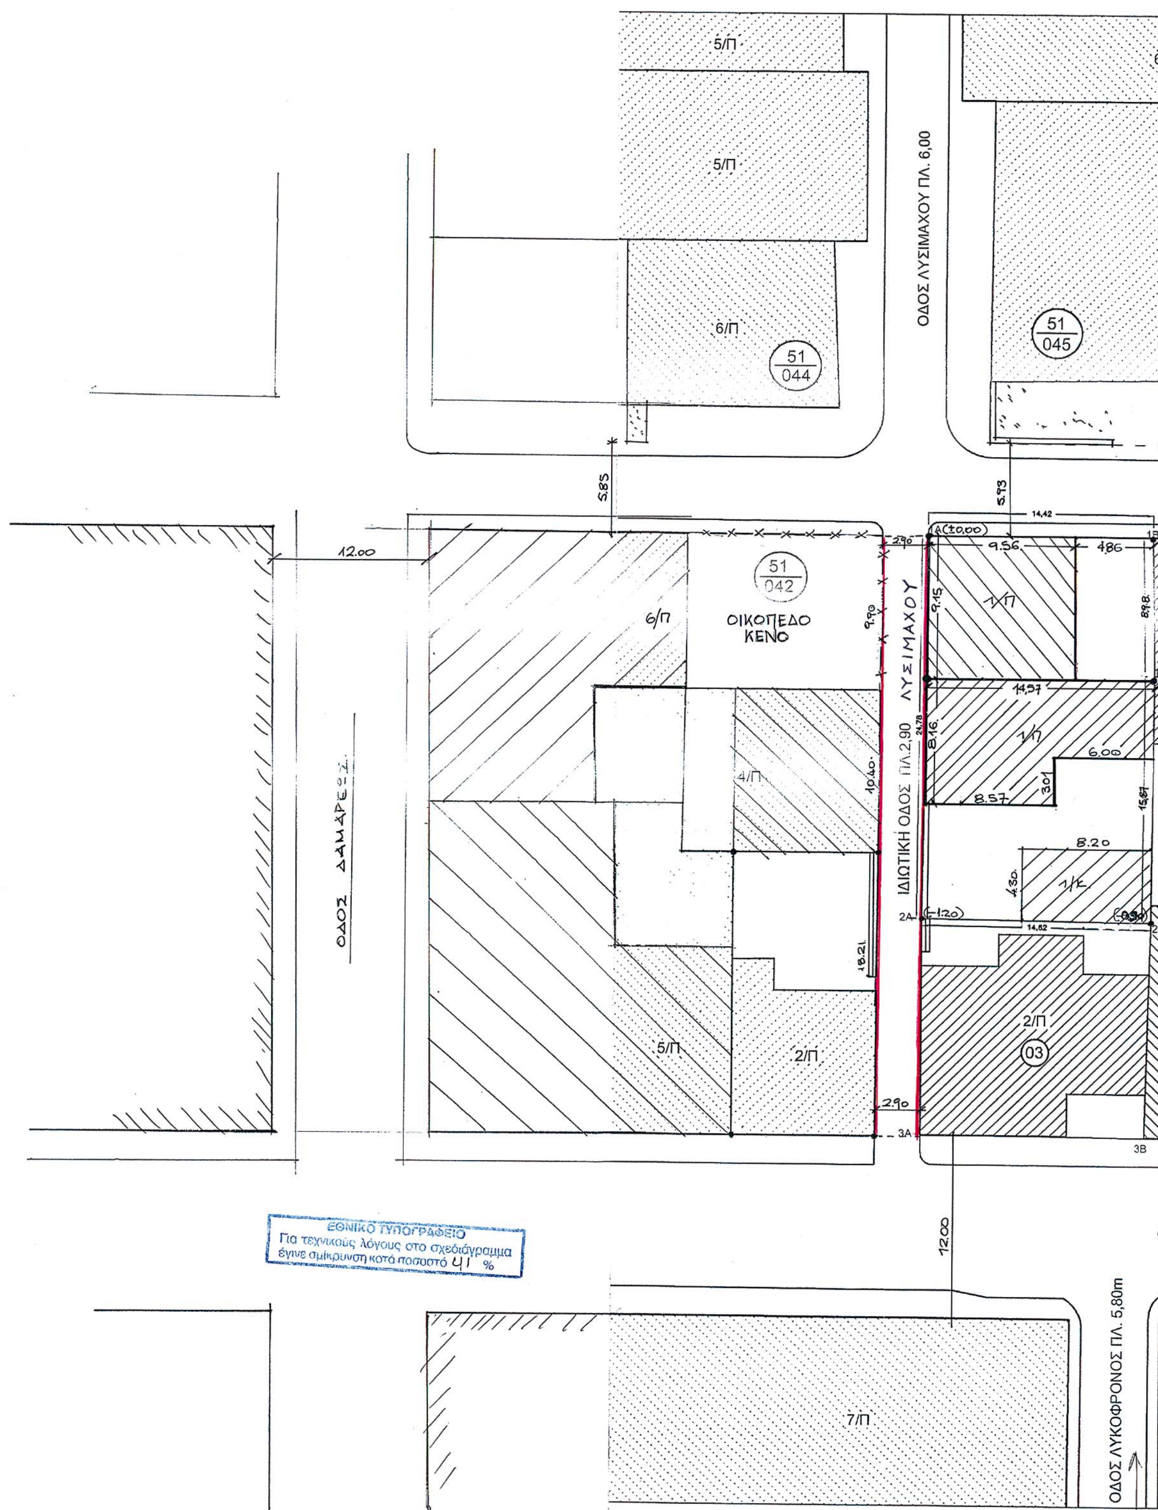
Η απόφαση αυτή ισχύει από την δημοσίευσή της στην Εφημερίδα της Κυβερνήσεως.

Η απόφαση αυτή να δημοσιευθεί στην Εφημερίδα της Κυβερνήσεως.

Αθήνα, 15 Απριλίου 2005

Ο Νομάρχης

Ι. ΣΓΟΥΡΟΣ


5/Π
5/Π
6/Π
51
044
ΟΔΟΣ ΛΥΣΙΜΑΧΟΥ ΠΛ. 6,00
51
045
5.85
5.93
12.00
51
042
ΟΙΚΟΠΕΔΟ
ΚΕΝΟ
6/Π
4/Π
5/Π
2/Π
ΟΔΟΣ ΔΑΜΑΡΕΩΣ
ΙΔΙΩΤΙΚΗ ΟΔΟΣ ΠΛ.2,90 ΛΥΣΙΜΑΧΟΥ
2.90
9.90
10.40
18.21
2.90
3Α
2Α
14,42
9.56
4.86
9.15
8.98
1/Π
14.57
8.16
1/Π
6.00
8.57
3.01
15.87
8.20
4.30
1/Κ
14,52
2/Π
03
3Β
12.00
7/Π
ΟΔΟΣ ΛΥΚΟΦΡΟΝΟΣ ΠΛ. 5,80m
ΕΘΝΙΚΟ ΤΥΠΟΓΡΑΦΕΙΟ
Για τεχνικούς λόγους στο σχεδιάγραμμα
έγινε σμίκρυνση κατά ποσοστό 41 %


6/Π
8/Π
2/Π
5/Π
3/Π
3/Π
2/Π
ΟΔΟΣ ΝΕΑΡΧΟΥ
ΟΔΟΣ ΦΙΛΕΤΑΙΡΟΥ ΠΛ.6.00
4/Π
7/Π
1/Κ
51
043
5/Π
5/Π
ΟΔΟΣ ΦΙΛΟΛΑΟΥ ΠΛ.15,85
3/Π
2/Π
3/Π
2/Π
6/Π
ΟΔΟΣ ΔΙΚΑΙΑΡΧΟΥ ΠΛ. 12,00.
1/Π
2/Π
2/Π
5/Π
5/Π



ΕΜΒΑΔΑ ΙΔΙΟΚΤΗΣΙΩΝ (m2) (ΥΠΟΛΟΓΙΣΜΟΣ ΑΝΑΛΥΤΙΚΟΣ)	
ΙΔΙΟΚΤΗΣΙΑ	ΕΜΒΑΔΟΝ
01-02(1Α.1Β.1Γ.2Β.2Α.1Α)	361,84
03(3Α.3Β.2Β.2Α.3Α)	202,45
04(4Α.4Β.4Γ.4Δ.1Γ.2Β.3Β.4Α)	310,01
05(5Α.5Β.5Γ.5Δ.5Ε.4Γ.4Β.4Α.5Α)	211,24
06(6Α.6Β.6Γ.5Γ.5Β.5Α.6Α)	183,65
07(7Α.7Β.6Β.6Α.7Α)	171,43
08(8Α.8Β.8Γ.5Γ.6Γ.6Β.7Β.8Α)	536,43
09(9Α.8Β.5Δ.5Ε.4Γ.9Α)	87,92
10(1Β.9Α.4Γ.1Γ)	116,15

ΣΥΝΤΕΤΑΓΜΕΝΕΣ ΚΟΡΥΦΩΝ ΙΔΙΟΚΤΗΣΙΩΝ 01,02,03,04,10 (ΤΟΠΙΚΟ ΣΥΣ/ΜΑ ΑΝΑΦΟΡΑΣ)			
	Χ	Ψ	Η
1Α	103,070	93,316	99,59
1Β	117,484	93,297	99,25
1Γ	117,604	84,318	99,31
1Δ	103,022	84,152	98,88
2Α	102,865	68,537	97,92
2Β	117,480	68,380	97,63
3Α	102.855	54.487	96,47
3Β	117.124	54.398	
4Α	125.187	54.396	
4Β	127.533	89.298	
4Γ	130.399	83.983	
4Δ	128,153	84,042	
7Α			98,72
8Α			99,75
9Α	130.400	93.49	

ΕΜΒΑΔΟΝ ΟΙΚΟΠΕΔΟΥ
Ε = 361.84 m2

ΟΡΟΙ ΔΟΜΗΣΗΣ

ΑΡΤΙΟΤΗΤΑ Ε= 200 Π=10
ΠΑΡΕΚΛΙΣΗ ΠΡΟ 9-6-73 Ε=112,50 Π=6,00
ΔΟΜΗΣΗ ΣΔ = 3,00
ΚΑΛΥΨΗ 70% ΣΥΣΤΗΜΑ ΠΡΩΗΝ ΣΥΝΕΧΕΣ
ΧΡΗΣΕΙΣ ΓΗΣ ΟΛΕΣ
ΛΟΙΠΑ ΚΑΤΑ ΓΟΚ 85

ΔΗΛΩΣΗ ΙΔΙΟΚΤΗΤΗ

Ο κάτωθι υπογραφόμενος .... είμαι συνιδιοκτήτης του οικοπέδου με στοιχεια ΑΒΓΔΑ και ιδιοκτήτης του οικοπέδου με στοιχεία ΑΒΓΔΑ σύμφωνα με το υπ. αριθμ.........................συμβόλαιο του συμβολαιογράφου ....και έχω το νόμιμο δικαίωμα να ζητήσω άδεια οικοδομής . Επίσης δηλώνω ότι τα όρια του οικοπέδου είναι υλοποιημένα ορθά και υπεδείχθησαν από εμένα .

Ο ΔΗΛΩΝ ΙΔΙΟΚΤΗΤΗΣ

ΔΗΛΩΣΗ Ν. 651/77 & 1337/85

Ο κάτωθι υπογραφόμενος .... Μηχ. δηλώνω ότι το οικόπεδο με στοιχεία ΑΒΓΔΑ, το οποίο ευρίσκεται εντός του εγκεκριμμένου σχεδίου του Δήμου ΑΘΗΝΑΣ , περιοχή ΠΑΓΡΑΤΙ και επί της οδού ΛΥΣΙΜΑΧΟΥ & ΦΙΛΕΤΑΙΡΟΥ, Ο.Τ. 51043 είναι άρτιο και οικοδομήσιμο , σύμφωνα με τις κείμενες πολεοδομικές διατάξεις και δεν υπόκειται στις διατάξεις του Ν.1337/85 περί εισφοράς σε γή και χρήμα .
Πλησίον του οικοπέδου και σε απόσταση μικρότερη των 20 μ δέν διέρχονται αγωγοί ΔΕΗ υψηλή τάση , ούτε ρέμματα
Δέν έχει γίνει έλεγχος τίτλων .

Ο ΔΗΛΩΝ ΜΗΧΑΝΙΚΟΣ

ΑΘΑΝΑΣΙΟΣ Γ. ΓΡΗΓΟΡΟΠΟΥΛΟΣ
ΔΙΠΛ. ΑΡΧΙΤΕΚΤΩΝ ΜΗΧ. Ε.Μ.Π.
ΜΕΛΟΣ Τ.Ε.Ε. ΑΡΙΘΜΟΣ ΜΗΤΡΩΟΥ 48857
28ης ΟΚΤΩΒΡΙΟΥ 72-74, 153 41 ΑΓ. ΠΑΡΑΣΚΕΥΗ
ΑΦΜ: 031629173 - ΔΟΥ ΑΓ. ΠΑΡΑΣΚΕΥΗΣ - ΤΗΛ. 64 67 462

ΚΑΘΟΡΙΣΜΟΣ Ο.Γ. Ρ.Γ.

Η Ο.Γ. είναι καλώς μορφωμένη από τα όμορα κτίσματα , και ορθά τοποθετημένη σύμφωνα με το Δ/γμα ρυμοτομίας .
Η Ρ.Γ. τοποθετείται παράλληλα και σε απόσταση 0,00 από την Ο.Γ.

ΙΔΙΟΚΤΗΤΗΣ	ΝΙΚΟΛΑΟΣ & ΙΩΑΝΝΗΣ ΣΑΝΤΟΡΙΝΑΙΟΣ ΑΘΗΝΑ & ΧΡΗΣΤΟΣ ΣΑΒΒΟΠΟΥΛΟΣ
ΕΡΓΟ	ΑΝΑΓΝΩΡΙΣΗ ΟΔΟΥ ΜΕΤΑΞΥ Ο.Τ. 51043 & Ο.Τ. 51042 ΠΡΟΥΦΙΣΤΑΜΕΝΗΣ ΤΟΥ 1923
ΘΕΣΗ	*οδός Λυσιμάχου & Φιλεταίρου* *ΠΑΓΚΡΑΤΙ* *ΔΗΜΟΣ ΑΘΗΝΑΣ* — Ο.Τ. 51043

ΤΕΧΝΙΚΟ ΓΡΑΦΕΙΟ ΘΑΝΑΣΗΣ Γ. ΓΡΗΓΟΡΟΠΟΥΛΟΣ & ΣΥΝΕΡΓΑΤΕΣ

ΜΕΛΕΤΗΤΕΣ		
	ΓΡΗΓΟΡΟΠΟΥΛΟΣ Γ. ΑΘΑΝΑΣΙΟΣ	*Αρχ/των μηχ*
	ΓΚΙΝΑΚΗ Ν. ΔΗΜΗΤΡΑ	*Πολ/κος μηχ Τ.Ε.*
		Μηχ/γος μηχ.

ΘΕΜΑ ΣΧΕΔΙΟΥ	ΤΟΠΟΓΡΑΦΙΚΟ *Αρχιτεκτονικα*	*αριθμ. σχεδίου* Τ 1 *τροποποιήσεις*

ΙΟΥΛΙΟΣ 2004 ΚΛΙΜΑΚΑ 1/200

ΣΦΡΑΓΙΔΑ

ΑΘΑΝΑΣΙΟΣ Γ. ΓΡΗΓΟΡΟΠΟΥΛΟΣ
ΔΙΠΛ. ΑΡΧΙΤΕΚΤΩΝ ΜΗΧ. Ε.Μ.Π.
ΜΕΛΟΣ Τ.Ε.Ε. ΑΡΙΘΜΟΣ ΜΗΤΡΩΟΥ 48857
28ης ΟΚΤΩΒΡΙΟΥ 72-74, 153 41 ΑΓ. ΠΑΡΑΣΚΕΥΗ
ΑΦΜ: 031629173 - ΔΟΥ ΑΓ. ΠΑΡΑΣΚΕΥΗΣ - ΤΗΛ. 64 67 462

ΘΕΩΡΗΣΕΙΣ

ΑΘΑΝΑΣΙΟΣ Γ. ΓΡΗΓΟΡΟΠΟΥΛΟΣ
ΔΙΠΛ. ΑΡΧΙΤΕΚΤΩΝ ΜΗΧ. Ε.Μ.Π.
ΜΕΛΟΣ Τ.Ε.Ε. ΑΡΙΘΜΟΣ ΜΗΤΡΩΟΥ 48857
28ης ΟΚΤΩΒΡΙΟΥ 72-74, 153 41 ΑΓ. ΠΑΡΑΣΚΕΥΗΣ
ΑΦΜ: 031629173 - ΔΟΥ ΑΓ. ΠΑΡΑΣΚΕΥΗΣ - ΤΗΛ. 64 67 462

Αριθ. οικ. 12/3240 (2)

Τροποποίηση ρυμοτομικού σχεδίου Ακροβουνίου Ν. Καβάλας στα Ο.Τ. 11 και 12.

Ο ΝΟΜΑΡΧΗΣ ΚΑΒΑΛΑΣ

Έχοντας υπόψη:

1. Τις διατάξεις του ν.δ/τος της 17.7.1923 «περί σχεδίων πόλεων κ.λπ.» όπως ισχύει σήμερα και ειδικότερα τα άρθρα 1, 2, 3 και 70 αυτού.

2. Τις διατάξεις του άρθρου 29 του ν. 2831/2000, όπως τροποποιήθηκε με το άρθρο 10 του ν. 3044/2002.

3. Τις διατάξεις του Κεφ. ΙΙ του από 3.4.1929 π.δ/τος που διατηρήθηκαν σε ισχύ με το άρθρο 31 παρ. 3 του ν. 1577/1985.

4. Την υπ' αριθμ. 157/2002 απόφαση του Δημοτικού Συμβουλίου Ελευθερούπολης.

5. Την υπ' αριθμ. 7/7/21.2.2005 ομόφωνη γνωμοδότηση του ΣΧΟΠ Ν. Καβάλας.

6. Το γεγονός από τις διατάξεις της απόφασης αυτής δεν προκαλείται δαπάνη σε βάρος του κρατικού προϋπολογισμού ή του προϋπολογισμού του Δήμου Ελευθερούπολης, και επειδή με την προτεινόμενη τροποποίηση διαπλατύνεται ο κύριος άξονας που οδηγεί στο Παγγαίο, γίνεται προσαρμογή στην υφιστάμενη κατάσταση και αυξάνονται οι κοινόχρηστοι χώροι, αποφασίζουμε:

1. Εγκρίνεται η τροποποίηση του εγκεκριμένου σχεδίου του οικισμού Ακροβουνίου στα Ο.Τ.11 και 12 με την αύξηση του πλάτους της οδού προς Παγγαίο και ανάλογη μείωση του πλάτους της οδού μεταξύ των Ο.Τ. 11 και 12, όπως φαίνεται στο τοπογραφικό διάγραμμα που συνοδεύει την απόφαση αυτή και υπογράφεται από τον Προϊστάμενο της Δ. Π. Ν. Καβάλας.

2. Κατά της απόφασης αυτής επιτρέπεται σύμφωνα με την παρ. 12 άρθρο 18 του ν. 2218/1994 προσφυγή ενώπιον του Γ. Γ. Περ. Α.Μ.Θ. μόνο για παράβαση Νόμου σε προθεσμία 30 ημερών.

Η ισχύς της παρούσας αρχίζει από τη δημοσίευσή της στην Εφημερίδα της Κυβερνήσεως.

Η απόφαση αυτή να δημοσιευθεί στην Εφημερίδα της Κυβερνήσεως.

Καβάλα, 6 Απριλίου 2005

Ο Νομάρχης
ΘΕΟΔΩΡΟΣ ΚΑΛΛΙΟΝΤΖΗΣ

ΑΡΧΙΚΟ ΕΜΒΑΔΟΝ ΟΙΚ. 48α

ΣΗΜΕΙΟ	X	Y	ΜΗΚΟΣ
Α	139.92	-92.30	38.66
Β	165.03	-62.90	18.35
Γ	175.67	-77.85	28.62
Δ	156.45	-99.05	17.86
Α	139.92	-92.30	

Ε = 584.21 μ2

ΑΡΧΙΚΟ ΕΜΒΑΔΟΝ ΟΙΚ. 48β

ΣΗΜΕΙΟ	X	Y	ΜΗΚΟΣ
Δ	156.45	-99.05	28.62
Γ	175.67	-77.85	24.17
Ε	189.69	-97.54	13.96
Ζ	184.65	-110.56	30.45
Δ	156.45	-99.05	

Ε = 550.40 μ2

ΕΜΒΑΔΟΝ ΤΜΗΜΑΤΟΣ (ΑΑ΄α....ΖΔΑ)

ΣΗΜΕΙΟ	X	Y	ΜΗΚΟΣ
Α	139.92	-92.30	1.31
Α΄	140.77	-91.31	1.44
α	141.89	-92.21	16.80
Δ΄	157.82	-97.55	23.59
ζ	180.35	-104.56	7.40
ζ΄	182.48	-97.47	6.80
Ζ΄	189.05	-99.21	12.18
Ζ	184.65	-110.56	30.45
Δ	156.45	-99.05	17.86
Α	139.92	-92.30	

Ε = 168.51 μ2

ΕΜΒΑΔΟΝ ΤΜΗΜΑΤΟΣ (ΒΒ΄Γ΄Ε΄ΕΓΒ)

ΣΗΜΕΙΟ	X	Y	ΜΗΚΟΣ
Β	165.03	-62.90	4.13
Β΄	167.71	-59.77	18.47
Γ΄	178.41	-74.83	22.43
Ε΄	191.41	-93.11	4.76
Ε	189.69	-97.54	24.17
Γ	175.67	-77.85	18.35
Β	165.03	-62.90	

Ε = 166.32 μ2

ΤΕΛΙΚΟ ΕΜΒΑΔΟΝ ΟΙΚ. 48α

ΣΗΜΕΙΟ	X	Y	ΜΗΚΟΣ
Α΄	140.77	-91.31	41.48
Β΄	167.71	-59.77	18.47
Γ΄	178.41	-74.83	30.66
Δ΄	157.82	-97.55	16.80
α	141.89	-92.21	1.44
Α΄	140.77	-91.31	

Ε = 633.78 μ2

ΤΕΛΙΚΟ ΕΜΒΑΔΟΝ ΟΙΚ. 48β

ΣΗΜΕΙΟ	X	Y	ΜΗΚΟΣ
Δ΄	157.82	-97.55	30.66
Γ΄	178.41	-74.83	22.43
Ε΄	191.41	-93.11	6.54
Ζ΄	189.05	-99.21	6.80
ζ΄	182.48	-97.47	7.40
ζ	180.35	-104.56	23.59
Δ΄	157.82	-97.55	

Ε = 498.64 μ2

ΑΠΟΣΠΑΣΜΑ ΕΓΚΕΚΡΙΜΕΝΟΥ ΡΥΜΟΤΟΜΙΚΟΥ

κλ. 1:1000

ΒΕΒΑΙΩΣΗ

Ο υπογράφων Δήμος Γεωργούσης Αγρ. Τοπογράφος μηχανικός, βεβαιώνω οτι τα οικόπεδα που ηταν άρτια πρίν την τροποποίηση παραμένουν άρτια και μετα απο αυτή και δεν θίγονται νόμιμα κτίσματα.

ο βεβαιών

ΔΗΜΟΣ Γ. ΓΕΩΡΓΟΥΣΗΣ
Διπλ. Αγρονόμος Τοπογράφος Μηχανικός
ΑΡΙΣΤΟΤΕΛΕΙΟΥ ΠΑΝΕΠΙΣΤΗΜΙΟΥ ΘΕΣΣΑΛΟΝΙΚΗΣ
Α.Μ. ΤΕΕ 43703 - Τηλ. (051) 838 740
Εθν. Αντιστάσεως 2 - 4ος Όροφος - 654 03 Καβάλα
ΑΦΜ: 040872908 - ΔΟΥ Β΄ ΚΑΒΑΛΑΣ

ΑΠΟΤΥΠΩΣΗ ΥΦΙΣΤΑΜΕΝΗΣ ΚΑΤΑΣΤΑΣΗΣ

κλ. 1:200

Ο.Τ. 10 — Αρ. Οικ. 43 — Αρ. Οικ. 47

Ο.Τ. 4 — Αρ. Οικ. 16 — Αρ. Οικ. 18

Ο.Τ. 11 — 48α — 48β — Δασικό περίπτερο II/K — I/Π

Ο.Τ. 12 — Αρ. Οικ. 49 — Αρ. Οικ. 50

Ο.Τ. 44 — Αρ. Οικ. 219 — Αρ. Οικ. 220 — Αρ. Οικ. 223

← ΠΡΟΣ ΠΑΓΓΑΙΟ

K40, K2, K1, K49, K50

Α, Α΄, α, Β, Β΄, Γ, Γ΄, Δ, Δ΄, Ε, Ε΄, Ζ, Ζ΄, ζ, ζ΄

110.75, 110.56, 109.4, 105.98, 102.52, 102.02, 100.24, 101.45, 100.70, 100.00, 8.00, 4.00

ΠΙΝΑΚΑΣ ΦΑΙΝΟΜΕΝΩΝ ΙΔΙΟΚΤΗΤΩΝ
48α. ΔΑΣΑΡΧΕΙΟ ΚΑΒΑΛΑΣ
48β. ΠΟΛΙΤΙΣΤΙΚΟΣ - ΑΙΜΟΔΟΤΙΚΟΣ ΣΥΛΛΟΓΟΣ ΑΚΡΟΒΟΥΝΙΟΥ
49. ΤΣΙΡΙΔΗΣ ΓΕΩΡΓΙΟΣ

ΥΠΟΜΝΗΜΑ
ΝΕΑ Ρ.Γ.
ΝΕΑ Ο.Γ.
ΚΑΤΑΡΓΟΥΜΕΝΗ Ο.Γ.-Ρ.Γ.
ΠΑΡΑΜΕΝΟΥΣΑ Ο.Γ.-Ρ.Γ.

ΕΘΝΙΚΟ ΤΥΠΟΓΡΑΦΕΙΟ
Για τεχνικούς λόγους στο σχεδιάγραμμα έγινε σμίκρυνση κατά ποσοστό 33 %

ΔΗΜΟΣ ΕΛΕΥΘΕΡΟΥΠΟΛΗΣ

ΤΕΧΝΙΚΗ ΥΠΗΡΕΣΙΑ

ΤΟΠΟΓΡΑΦΙΚΟ ΔΙΑΓΡΑΜΜΑ

που συνοδεύει την υπ'αρ. 157/4-11-2002 απόφαση του Δ.Σ. για τροποποίηση του σχεδίου πόλης

Ονομ/μο αιτούντος: ΠΟΛΙΤΙΣΤΙΚΟΣ - ΑΙΜΟΔΟΤΙΚΟΣ ΣΥΛΛΟΓΟΣ ΑΚΡΟΒΟΥΝΙΟΥ

Θέση: Δ.Δ. ΑΚΡΟΒΟΥΝΙΟΥ ΔΗΜΟΥ ΕΛΕΥΘΕΡΟΥΠΟΛΗΣ

Ημερομηνία:



ΕΘΝΙΚΟ ΤΥΠΟΓΡΑΦΕΙΟ

ΕΦΗΜΕΡΙΔΑ ΤΗΣ ΚΥΒΕΡΝΗΣΕΩΣ

ΚΑΠΟΔΙΣΤΡΙΟΥ 34 * ΑΘΗΝΑ 104 32 * FAX 210 52 21 004
ΗΛΕΚΤΡΟΝΙΚΗ ΔΙΕΥΘΥΝΣΗ: http: www.et.gr – e-mail: webmaster @ et.gr

Πληροφορίες Α.Ε. - Ε.Π.Ε. και λοιπών Φ.Ε.Κ.: 210 527 9000
Φωτοαντίγραφα παλαιών ΦΕΚ - ΒΙΒΛΙΟΘΗΚΗ - ΜΑΡΝΗ 8 - Τηλ. (210)8220885 - 8222924
Δωρεάν διάθεση τεύχους Προκηρύξεων ΑΣΕΠ αποκλειστικά από Μάρνη 8 & Περιφερειακά Γραφεία
Δωρεάν ανάγνωση δημοσιευμάτων τεύχους Α΄ από την ιστοσελίδα του Εθνικού Τυπογραφείου

ΠΕΡΙΦΕΡΕΙΑΚΑ ΓΡΑΦΕΙΑ ΠΩΛΗΣΗΣ Φ.Ε.Κ.

ΘΕΣΣΑΛΟΝΙΚΗ - Βασ. Όλγας 227	**(2310) 423 956**	**ΛΑΡΙΣΑ** - Διοικητήριο	**(2410) 597449**
ΠΕΙΡΑΙΑΣ - Ευριπίδου 63	**(210) 413 5228**	**ΚΕΡΚΥΡΑ** - Σαμαρά 13	**(26610) 89 122**
ΠΑΤΡΑ - Κορίνθου 327	**(2610) 638 109**		**(26610) 89 105**
	(2610) 638 110	**ΗΡΑΚΛΕΙΟ** - Πεδιάδος 2	**(2810) 300 781**
ΙΩΑΝΝΙΝΑ - Διοικητήριο	**(26510) 87215**	**ΛΕΣΒΟΣ** - Πλ.Κωνσταντινουπόλεως 1	**(22510) 46 654**
ΚΟΜΟΤΗΝΗ - Δημοκρατίας 1	**(25310) 22 858**		**(22510) 47 533**

ΤΙΜΗ ΠΩΛΗΣΗΣ ΦΥΛΛΩΝ ΕΦΗΜΕΡΙΔΟΣ ΤΗΣ ΚΥΒΕΡΝΗΣΕΩΣ

Σε έντυπη μορφή:
- Για τα ΦΕΚ από 1 μέχρι 16 σελίδες σε 1 euro, προσαυξανόμενη κατά 0,20 euro για κάθε επιπλέον οκτασέλιδο ή μέρος αυτού.
- Για τα φωτοαντίγραφα ΦΕΚ σε 0,15 euro ανά σελίδα.

Σε μορφή CD:

Τεύχος	Περίοδος	EURO	Τεύχος	Περίοδος	EURO
Α΄	Ετήσιο	150	Αναπτυξιακών Πράξεων	Ετήσιο	50
Α	3μηνιαίο	40	Ν.Π.Δ.Δ.	Ετήσιο	50
Α΄	Μηνιαίο	15	Παράρτημα	Ετήσιο	50
Β'	Ετήσιο	300	Εμπορικής και Βιομηχανικής Ιδιοκτησίας	Ετήσιο	100
Β΄	3μηνιαίο	80	Ανωτάτου Ειδικού Δικαστηρίου	Ετήσιο	5
Β΄	Μηνιαίο	30	Διακηρύξεων Δημοσίων Συμβάσεων	Ετήσιο	200
Γ	Ετήσιο	50	Διακηρύξεων Δημοσίων Συμβάσεων	Εβδομαδιαίο	5
Δ΄	Ετήσιο	220	Α.Ε. & Ε.Π.Ε	Μηνιαίο	100
Δ΄	3μηνιαίο	60			

- Η τιμή πώλησης μεμονωμένων Φ.Ε.Κ ειδικού ενδιαφέροντος σε μορφή cd-rom και μέχρι 100 σελίδες σε 5 euro προσαυξανόμενη κατά 1 euro ανά 50 σελίδες.
- Η τιμή πώλησης σε μορφή cd-rom δημοσιευμάτων μιας εταιρείας στο τεύχος Α.Ε. και Ε.Π.Ε. σε 5 euro ανά έτος.

ΠΑΡΑΓΓΕΛΙΑ ΚΑΙ ΑΠΟΣΤΟΛΗ Φ.Ε.Κ. : τηλεφωνικά : 210 - 4071010, fax : 210 - 4071010 internet : http://www.et.gr.

ΕΤΗΣΙΕΣ ΣΥΝΔΡΟΜΕΣ Φ.Ε.Κ.

	Σε έντυπη μορφή	Από το Internet
Α΄ (Νόμοι, Π.Δ., Συμβάσεις κτλ.)	225 €	190 €
Β΄ (Υπουργικές αποφάσεις κτλ.)	320 €	225 €
Γ΄ (Διορισμοί, απολύσεις κτλ. Δημ. Υπαλλήλων)	65 €	ΔΩΡΕΑΝ
Δ΄ (Απαλλοτριώσεις, πολεοδομία κτλ.)	320 €	160 €
Αναπτυξιακών Πράξεων και Συμβάσεων (Τ.Α.Π.Σ.)	160 €	95 €
Ν.Π.Δ.Δ. (Διορισμοί κτλ. προσωπικού Ν.Π.Δ.Δ.)	65 €	ΔΩΡΕΑΝ
Παράρτημα (Προκηρύξεις θέσεων ΔΕΠ κτλ.)	33 €	ΔΩΡΕΑΝ
Δελτίο Εμπορικής και Βιομ/κής Ιδιοκτησίας (Δ.Ε.Β.Ι.)	65 €	33 €
Ανωτάτου Ειδικού Δικαστηρίου (Α.Ε.Δ.)	10 €	ΔΩΡΕΑΝ
Ανωνύμων Εταιρειών & Ε.Π.Ε.	2.250 €	645 €
Διακηρύξεων Δημοσίων Συμβάσεων (Δ.Δ.Σ.)	225 €	95 €
Πρώτο (Α΄), Δεύτερο (Β΄) και Τέταρτο (Δ΄)	–	450 €

- Το τεύχος του ΑΣΕΠ (έντυπη μορφή) θα αποστέλλεται σε συνδρομητές με την επιβάρυνση των 70 euro, ποσό το οποίο αφορά ταχυδρομικά έξοδα.
- Για την παροχή δικαιώματος ηλεκτρονικής πρόσβασης σε Φ.Ε.Κ. προηγουμένων ετών και συγκεκριμένα στα τεύχη Α΄, Β΄, Δ΄, Αναπτυξιακών Πράξεων & Συμβάσεων, Δελτίο Εμπορικής και Βιομηχανικής Ιδιοκτησίας και Διακηρύξεων Δημοσίων Συμβάσεων, η τιμή προσαυξάνεται πέραν του ποσού της ετήσιας συνδρομής έτους 2005, κατά 25 euro ανά έτος παλαιότητας και ανά τεύχος, για δε το τεύχος Α.Ε. & Ε.Π.Ε., κατά 30 euro.

* Οι συνδρομές του εσωτερικού προπληρώνονται στις ΔΟΥ (το ποσό συνδρομής καταβάλλεται στον κωδικό αριθμό εσόδων ΚΑΕ 2531 και το ποσό υπέρ ΤΑΠΕΤ (5% του ποσού της συνδρομής) στον κωδικό αριθμό εσόδων ΚΑΕ 3512).Το πρωτότυπο αποδεικτικό είσπραξης (διπλότυπο) θα πρέπει να αποστέλλεται ή να κατατίθεται στην αρμόδια Υπηρεσία του Εθνικού Τυπογραφείου.
* Η πληρωμή του υπέρ ΤΑΠΕΤ ποσοστού που αντιστοιχεί σε συνδρομές, εισπράττεται και από τις ΔΟΥ.
* Οι συνδρομητές του εξωτερικού έχουν τη δυνατότητα λήψης των δημοσιευμάτων μέσω internet, με την καταβολή των αντίστοιχων ποσών συνδρομής και ΤΑΠΕΤ .
* Οι Νομαρχιακές Αυτοδιοικήσεις, οι Δήμοι, οι Κοινότητες ως και οι επιχειρήσεις αυτών πληρώνουν το μισό χρηματικό ποσό της συνδρομής και ολόκληρο το ποσό υπέρ του ΤΑΠΕΤ.
* Η συνδρομή ισχύει για ένα ημερολογιακό έτος. Δεν εγγράφονται συνδρομητές για μικρότερο χρονικό διάστημα.
* Η εγγραφή ή ανανέωση της συνδρομής πραγματοποιείται το αργότερο μέχρι την 31ην Δεκεμβρίου κάθε έτους.
* Αντίγραφα διπλοτύπων, ταχυδρομικές επιταγές και χρηματικά γραμμάτια δεν γίνονται δεκτά.

Οι υπηρεσίες εξυπηρέτησης των πολιτών λειτουργούν καθημερινά από 08.00΄ έως 13.00΄